


Förmlich festgesetztes Sanierungsgebiet
 "Marktkern Nord-Ost"
 58522,9 m² = ca. 5,85 ha

Dick umrandet und schraffiert:
 Umfang des förmlich festgelegten
 Sanierungsgebietes "Marktkern Nord-Ost"



Schmidmühlen, 29.09.2023

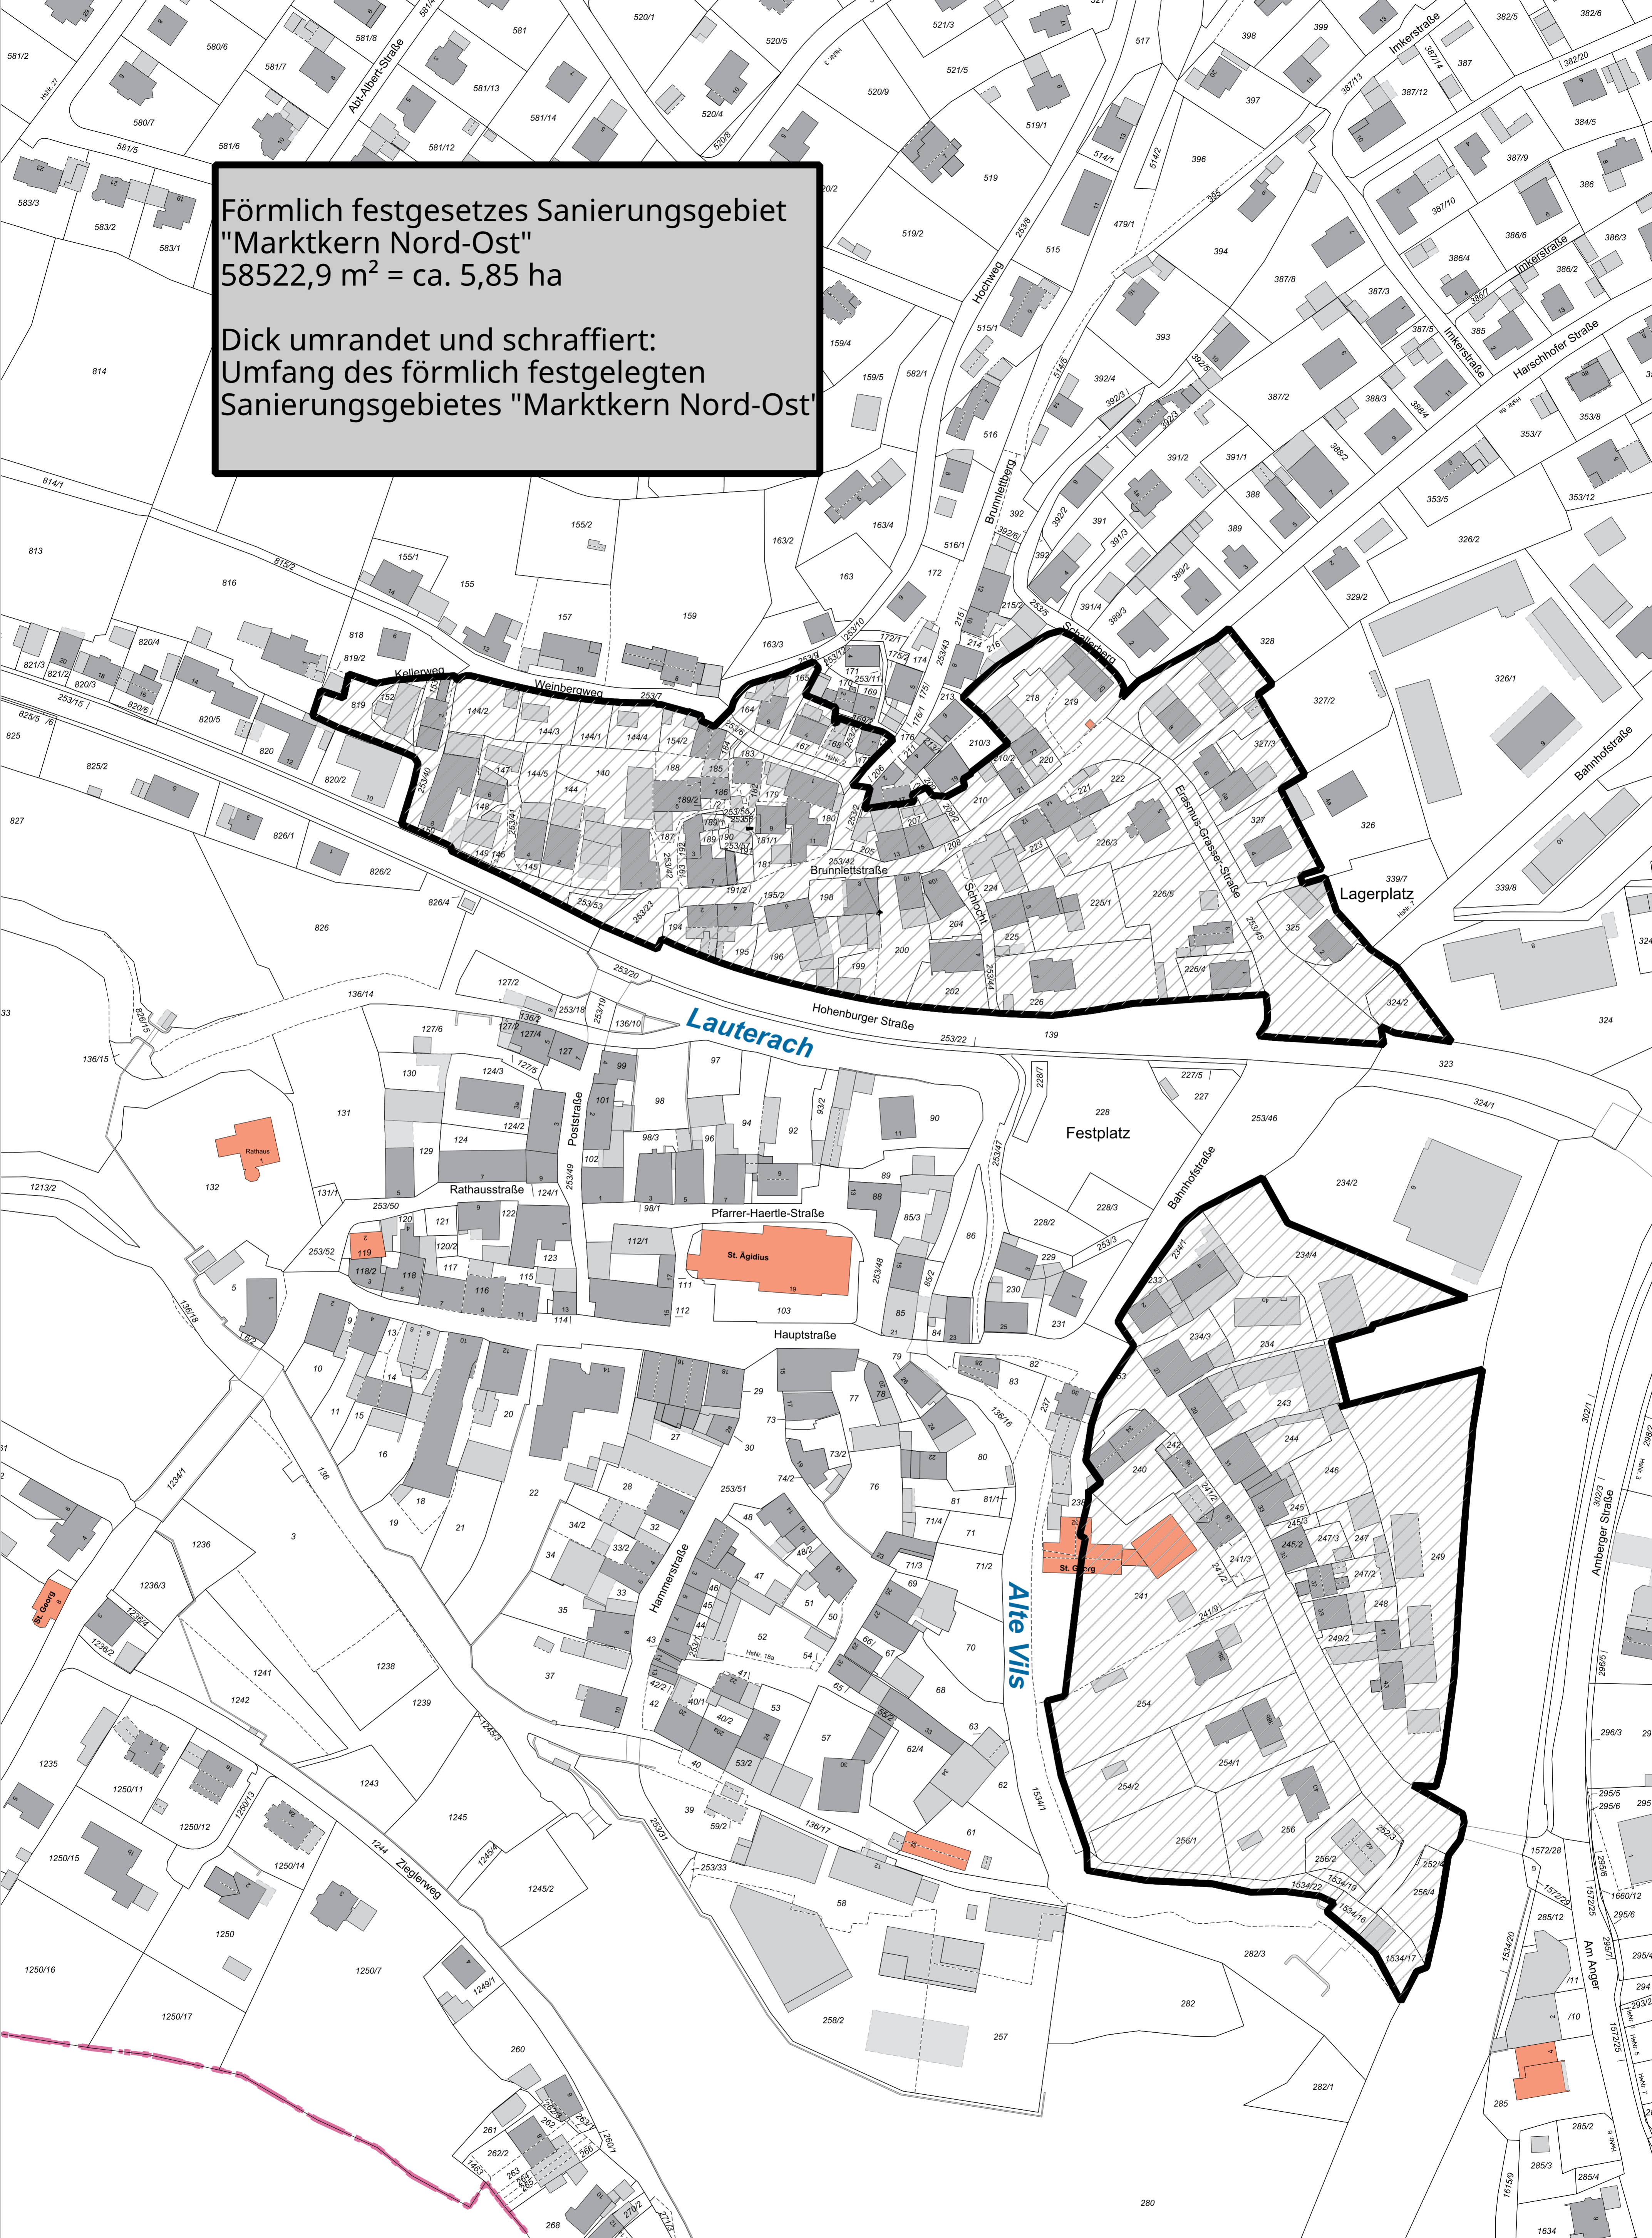

Kein amtlicher Lageplan, nur für dienstliche Zwecke. Zur Maßnahme nur bedingt geeignet! ©Daten: LDBV 2023

Markt Schmidmühlen
Erstellt von: Winkler
Erstellt am: 12.09.2023
Maßstab 1:1000

